04011193112010008

9455

ΕΦΗΜΕΡΙΣ ΤΗΣ ΚΥΒΕΡΝΗΣΕΩΣ

ΤΗΣ ΕΛΛΗΝΙΚΗΣ ΔΗΜΟΚΡΑΤΙΑΣ

ΤΕΥΧΟΣ ΤΕΤΑΡΤΟ   Αρ. Φύλλου 1119

31 Δεκεμβρίου 2001

ΠΕΡΙΕΧΟΜΕΝΑ

ΑΠΟΦΑΣΕΙΣ

ΑΠΟΦΑΣΕΙΣ

Αριθ. 1483

(1)

Τροποποίηση του εγκεκριμένου ρυμοτομικού σχεδίου της πόλης Κοζάνης στην περιοχή «Πλατάνια - Αγ. Αθανάσιος» στο Ο.Τ. 692, με τη δημιουργία Κ.Χ.

Η ΓΕΝΙΚΗ ΓΡΑΜΜΑΤΕΑΣ ΠΕΡΙΦΕΡΕΙΑΣ
ΔΥΤΙΚΗΣ ΜΑΚΕΔΟΝΙΑΣ

Έχοντας υπόψη:

1. Το Ν.Δ. 17.7.23 (Α΄223), τα άρθρα 3, 9, 11, 70 περί «σχεδίων πόλεων, κωμών κ.λ.π.», όπως μεταγενέστερα τροποποιήθηκε και συμπληρώθηκε.
2. Το Ν. 3200/55, άρθρο 8 περί «διοικητικής αποκεντρώσεως».
3. Τις Εγκύκλιες 1/1961, 8/1975, 43/1980 του Υ.ΠΕ.ΧΩ.ΔΕ.
4. Το Ν 1337/83 (ΦΕΚ 33 Α΄/14.3.83) περί «επέκτασης των πολεοδομικών σχεδίων, οικιστική ανάπτυξη και σχετικές ρυθμίσεις».
5. Το Ν.1577/85 (ΦΕΚ 210 Α΄/18.12.86) περί «Γενικού Οικοδομικού Κανονισμού», όπως αυτός τροποποιήθηκε με το Ν. 2831/2000 (ΦΕΚ 140 Α΄/13.6.2000) και ειδικότερα το άρθρο 29 αυτού.
6. Το Ν. 51/1987 (ΦΕΚ 26 Α΄/6.3.87) για τον «καθορισμό των περιφερειών της χώρας κ.λπ.».
7. Το Π.Δ. 12-2/18.2.86 (ΦΕΚ 68 Α΄) περί «Γενικού Πολεοδομικού Σχεδίου Κοζάνης κ.λ.π».
8. Το Ν. 2503/97 (ΦΕΚ 107Α΄/30.5.97) περί «Διοίκησης, Οργάνωσης, στελέχωσης της Περιφέρειας, ρύθμιση θεμάιων για την Τοπική Αυτοδιοίκηση και άλλων διατάξεων».
9 Το Ν. 2508/97 (ΦΕΚ 124 Α΄/13.6.97) περί «βιώσιμης οικιστικής ανάπτυξης των πόλεων και οικισμών της χώρας και άλλων διατάξεων».
10. Το Ν.2690/99 (ΦΕΚ 45Α΄/9.3.99) περί «Κύρωσης του κώδικα διοικητικής διαδικασίας και άλλων διατάξεων».
11. Το (Π.Δ. 19.6.87 ΦΕΚ 774Δ/14.8.87) περί έγκρισης πολεοδομικής μελέτης της περιοχής «Πλατάνια - Αγ. Αθανάσιος» του Δήμου Κοζάνης.
12. Την υπ'αριθμ. 5/1989 πράξη εφαρμογής της πολεοδομικής ενότητας «Πλατάνια - Αγ.Αθανάσιος» του Δήμου Κοζάνης η οποία κυρώθηκε με την υπ'αριθμ. 402/26.2.91 απόφαση Νομάρχη.
13. Τη με αριθμό 1930/1.6.89 ΦΕΚ 396Δ/16.6.89 απόφαση Νομάρχη Κοζάνης περί τροποποίησης ρυμοτομικού σχεδίου.
14. Την υπ'αριθμ. 568/2001 απόφαση του Δημοτικού Συμβουλίου Κοζάνης.
15. Τη θετική γνωμοδότηση της 11ης Συνεδρίασης/θέμα 3ο στις 15.11.01 του Περιφερειακού Συμβουλίου ΧΟΠ (Π.Σ.ΧΟΠ) Περιφέρειας Δυτικής Μακεδονίας.
16. Το γεγονός ότι με την απόφαση αυτή δεν προκαλείται δαπάνη σε βάρος του προϋπολογισμού του Δημοσίου και του Δήμου Κοζάνης.
17. Επειδή με την υπόψη τροποποίηση διευκολύνεται η πρόσβαση στην ιδιοκτησία με Κ.Α 040658 η οποία σήμερα είναι αποκλεισμένη, διότι η ύπαρξη πρανούς του ΟΣΕ (αναστροφή τρένου) κάνει αδύνατη την πρόσβαση σ'αυτή από το δρόμο που προβλέπεται στο σχέδιο κι επειδή προκύπτει αύξηση του κοινοχρήστου χώρου στην περιοχή και δεν βλάπτεται το φυσικό περιβάλλον, απεναντίας είναι προς όφελος αυτού, αποφασίζουμε:


Εγκρίνουμε την τροποποίηση του εγκεκριμένου ρυμοτομικού σχεδίου της πόλης Κοζάνης, στην περιοχή «Πλατάνια - Αγ.Αθανάσιος» στο Ο.Τ. 692, με τη δημιουργία Κ.Χ., σύμφωνα με το πιο πάνω σκεπτικό, όπως φαίνεται και στα σχετικά πρωτότυπα διαγράμματα σε κλίμακα 1:500, τα θεωρημένα από τον Αντιδήμαρχο Δήμου Κοζάνης και από τη Διεύθυνση ΠΕ.ΧΩ. Δυτικής Μακεδονίας.

Η ισχύς της παρούσης άρχεται από τη δημοσίευση στην Εφημερίδα της Κυβερνήσεως.

Η απόφαση αυτή να δημοσιευθεί στην Εφημερίδα της Κυβερνήσεως.

Κοζάνη, 20 Νοεμβρίου 2001

Η Γενική Γραμματέας Περιφέρειας
ΜΑΡΙΑ ΣΚΡΑΦΝΑΚΗ

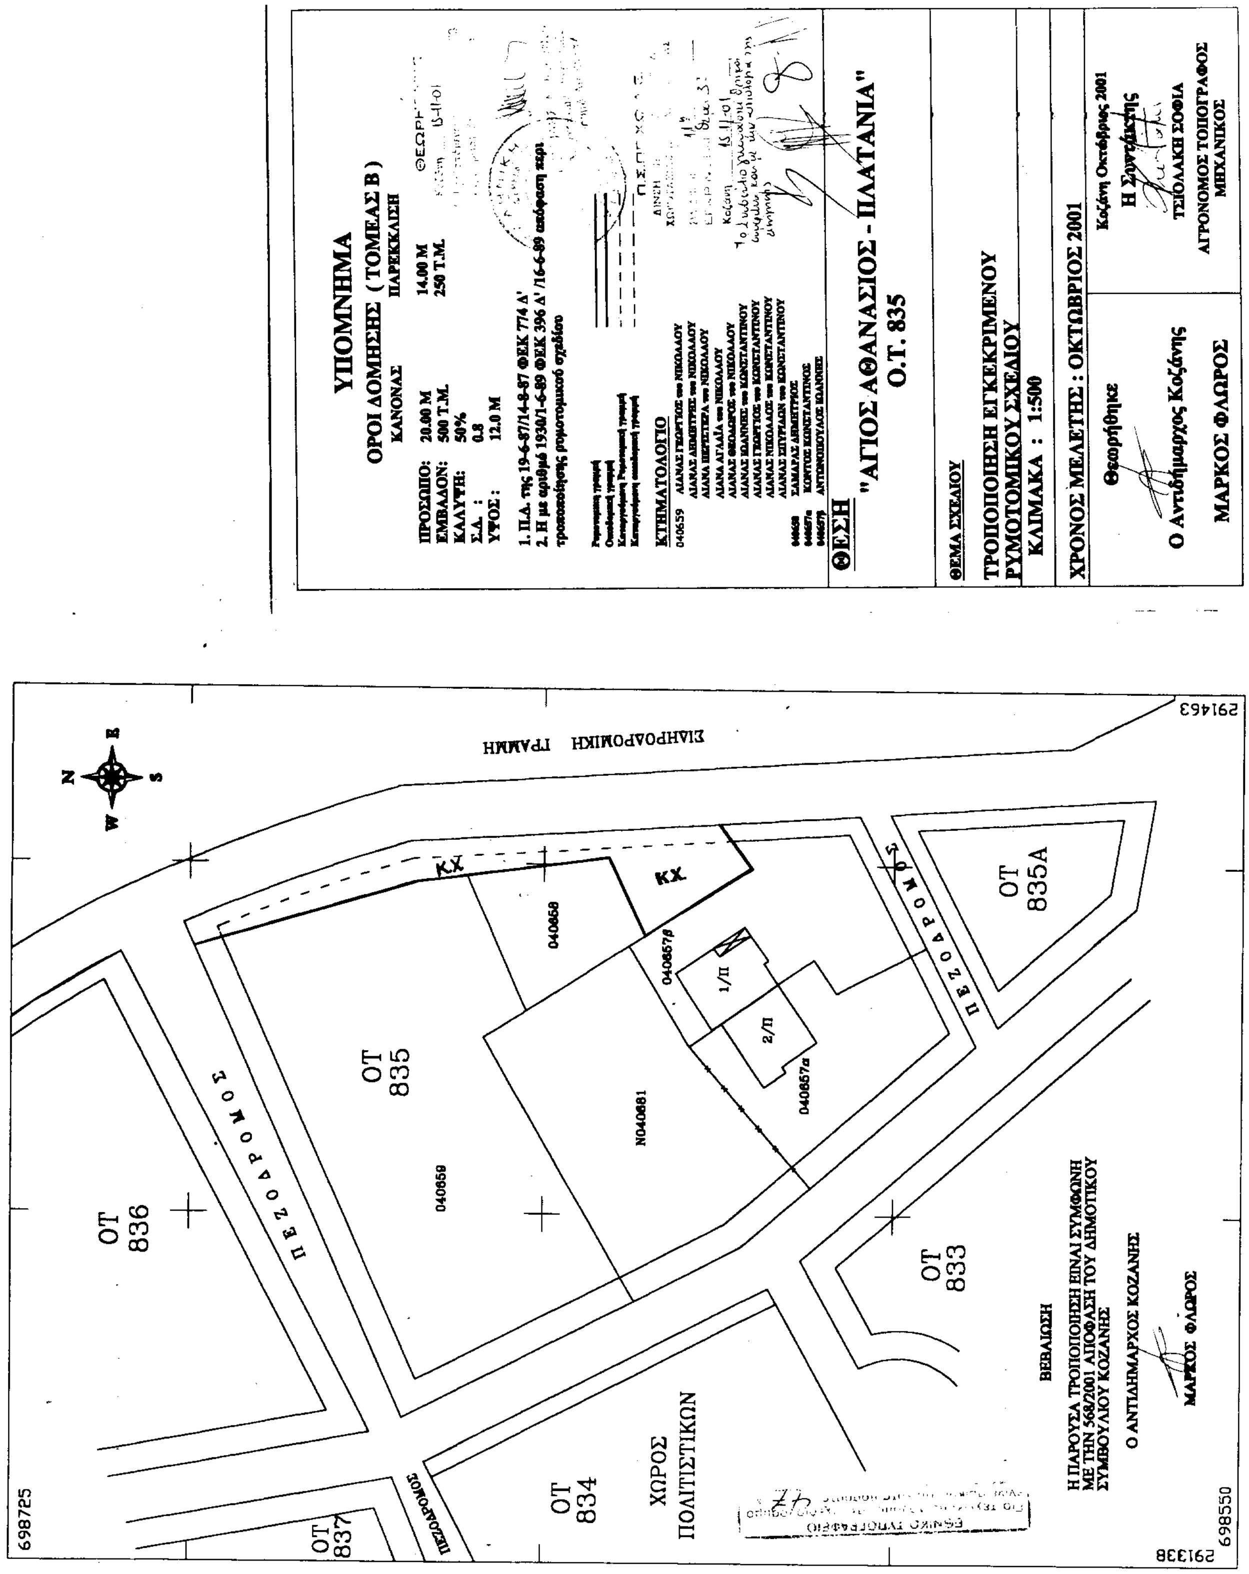
ΥΠΟΜΝΗΜΑ
ΟΡΟΙ ΔΟΜΗΣΗΣ (ΤΟΜΕΑΣ Β)
ΚΑΝΟΝΑΣ ΠΑΡΕΚΚΛΙΣΗ
ΠΡΟΣΩΠΟ: 20.00 Μ 14.00 Μ
ΕΜΒΑΔΟΝ: 500 Τ.Μ. 250 Τ.Μ.
ΚΑΛΥΨΗ: 50%
Σ.Δ. : 0.8
ΥΨΟΣ : 12.0 Μ
1. Π.Δ. της 19-6-87/14-8-87 ΦΕΚ 774 Δ'
2. Η με αριθμό 1930/1-6-89 ΦΕΚ 396 Δ' /16-6-89 απόφαση περί τροποποίησης ρυμοτομικού σχεδίου
ΚΤΗΜΑΤΟΛΟΓΙΟ
040659 ΔΙΑΝΑΣ ΓΕΩΡΓΙΟΣ του ΝΙΚΟΛΑΟΥ
ΔΙΑΝΑΣ ΔΗΜΗΤΡΗΣ του ΝΙΚΟΛΑΟΥ
ΔΙΑΝΑ ΠΕΡΙΣΤΕΡΑ του ΝΙΚΟΛΑΟΥ
ΔΙΑΝΑ ΑΓΛΑΪΑ του ΝΙΚΟΛΑΟΥ
ΔΙΑΝΑΣ ΘΕΟΔΩΡΟΣ του ΝΙΚΟΛΑΟΥ
ΔΙΑΝΑΣ ΙΩΑΝΝΗΣ του ΚΩΝΣΤΑΝΤΙΝΟΥ
ΔΙΑΝΑΣ ΓΕΩΡΓΙΟΣ του ΚΩΝΣΤΑΝΤΙΝΟΥ
ΔΙΑΝΑΣ ΝΙΚΟΛΑΟΣ του ΚΩΝΣΤΑΝΤΙΝΟΥ
ΔΙΑΝΑΣ ΣΠΥΡΙΔΩΝ του ΚΩΝΣΤΑΝΤΙΝΟΥ
040658 ΣΑΜΑΡΑΣ ΔΗΜΗΤΡΙΟΣ
040657α ΚΟΝΤΟΣ ΚΩΝΣΤΑΝΤΙΝΟΣ
040657β ΑΝΤΩΝΟΠΟΥΛΟΣ ΙΩΑΝΝΗΣ
ΘΕΣΗ
"ΑΓΙΟΣ ΑΘΑΝΑΣΙΟΣ - ΠΛΑΤΑΝΙΑ"
Ο.Τ. 835
ΘΕΜΑ ΣΧΕΔΙΟΥ
ΤΡΟΠΟΠΟΙΗΣΗ ΕΓΚΕΚΡΙΜΕΝΟΥ ΡΥΜΟΤΟΜΙΚΟΥ ΣΧΕΔΙΟΥ
ΚΛΙΜΑΚΑ : 1:500
ΧΡΟΝΟΣ ΜΕΛΕΤΗΣ : ΟΚΤΩΒΡΙΟΣ 2001
Θεωρήθηκε
Ο Αντιδήμαρχος Κοζάνης
ΜΑΡΚΟΣ ΦΛΩΡΟΣ
Κοζάνη Οκτώβριος 2001
Η Συντάκτης
ΤΣΙΟΛΑΚΗ ΣΟΦΙΑ
ΑΓΡΟΝΟΜΟΣ ΤΟΠΟΓΡΑΦΟΣ ΜΗΧΑΝΙΚΟΣ
698725
OT 836
OT 837
OT 835
OT 834
OT 833
OT 835A
ΧΩΡΟΣ ΠΟΛΙΤΙΣΤΙΚΩΝ
ΠΕΖΟΔΡΟΜΟΣ
ΣΙΔΗΡΟΔΡΟΜΙΚΗ ΓΡΑΜΜΗ
040659
040658
N040681
040657β
040657α
1/Π
2/Π
ΚΧ
N
W
E
S
ΒΕΒΑΙΩΣΗ
Η ΠΑΡΟΥΣΑ ΤΡΟΠΟΠΟΙΗΣΗ ΕΙΝΑΙ ΣΥΜΦΩΝΗ ΜΕ ΤΗΝ 568/2001 ΑΠΟΦΑΣΗ ΤΟΥ ΔΗΜΟΤΙΚΟΥ ΣΥΜΒΟΥΛΙΟΥ ΚΟΖΑΝΗΣ
Ο ΑΝΤΙΔΗΜΑΡΧΟΣ ΚΟΖΑΝΗΣ
ΜΑΡΚΟΣ ΦΛΩΡΟΣ
291338
698550
291463

Αριθ. 3420 (2)

Τροποποίηση του Σ.Π. της Τρίπολης και πεζοδρομήσεις τμήματος των οδών Δεληγιάννη και Νεομάρτυρος Παύλου.

Ο ΓΕΝ. ΓΡΑΜΜΑΤΕΑΣ ΠΕΡΙΦΕΡΕΙΑΣ ΠΕΛΟΠΟΝΝΗΣΟΥ

Έχοντας υπόψη:

1. Το Ν.2503/97 (Φ.Ε.Κ. 107 Α) «Διοίκηση, οργάνωση, στελέχωση Περιφέρειας...».

2. Το Ν. 2647/22.10.98 (Φ.Ε.Κ. 237 Α).

3. Την υπ' αριθμ. 75724/1151/30.12.83 Υ.Α. (Φ.Ε.Κ. 767Β) όπως τροποποιήθηκε με την 81960/2578/89 Υ.Α. (Φ.Ε.Κ. 897Β).

4. Το Ν.2831/00 άρθρο 29 (Φ.Ε.Κ 140Α) «Τροποποίηση των διατάξεων του Ν.1577/85 και άλλες πολεοδομικές διατάξεις».

5. Τις υπ' αριθμ. 2489/ΠΕ/25.1.00 & 547/7.3.2001 αποφάσεις Γ.Γ. Περιφέρειας Πελοποννήσου για συγκρότηση Περιφερειακού Σ.Χ.Ο.Π. στη Δ/νση ΠΕ.ΧΩ. Πελοποννήσου.

6. Την υπ' αριθμ. 95/2001 απόφαση του Δημοτικού Συμβουλίου του Δήμου Τρίπολης ως και τις σχετικές δημοσιοποιήσεις.

7. Την υπ' αριθμ. 10973/4.7.2001 έγγραφο του Δήμου Τρίπολης στο οποίο αναφέρεται ότι ουδεμία ένσταση υποβλήθηκε κατά της προηγούμενης υπ' αριθμ. 95/01 απόφασης.

8. Το Πρακτικό 10/13.11.2001 - Θέμα 11ο Περιφερειακού Σ.Χ.Ο.Π., αποφασίζουμε:


Εγκρίνουμε την τροποποίηση του σχεδίου πόλης της Τρίπολης, όπως αυτή απεικονίζεται στο θεωρημένο από το Δήμο Τρίπολης απόσπασμα του εγκεκριμένου σχεδίου της πόλης σε κλίμακα 1:500 και το οποίο συνοδεύει αναπόσπαστα την παρούσα και συγκεκριμένα τις πεζοδρομήσεις τμήματος των οδών Δεληγιάννη και Νεομάρτυρος Παύλου σύμφωνα με το συνημμένο τοπογραφικό διάγραμμα διότι επιτυγχάνεται βελτίωση της κυκλοφορίας των πεζών και του περιβάλλοντος στην ευρύτερη περιοχή.


Με την παρούσα δεν προκαλείται δαπάνη σε βάρος του κρατικού προϋπολογισμού ή του προϋπολογισμού του οικείου Ο.Τ.Α.


Η απόφαση αυτή μαζί με το συνημμένο απόσπασμα του εγκεκριμένου σχεδίου πόλης της Τρίπολης να δημοσιευθεί στην Εφημερίδα της Κυβερνήσεως.

Τρίπολη, 26 Νοεμβρίου 2001

Ο Γενικός Γραμματέας Περιφέρειας
ΑΝΤΩΝΗΣ ΜΑΤΣΙΓΚΟΣ

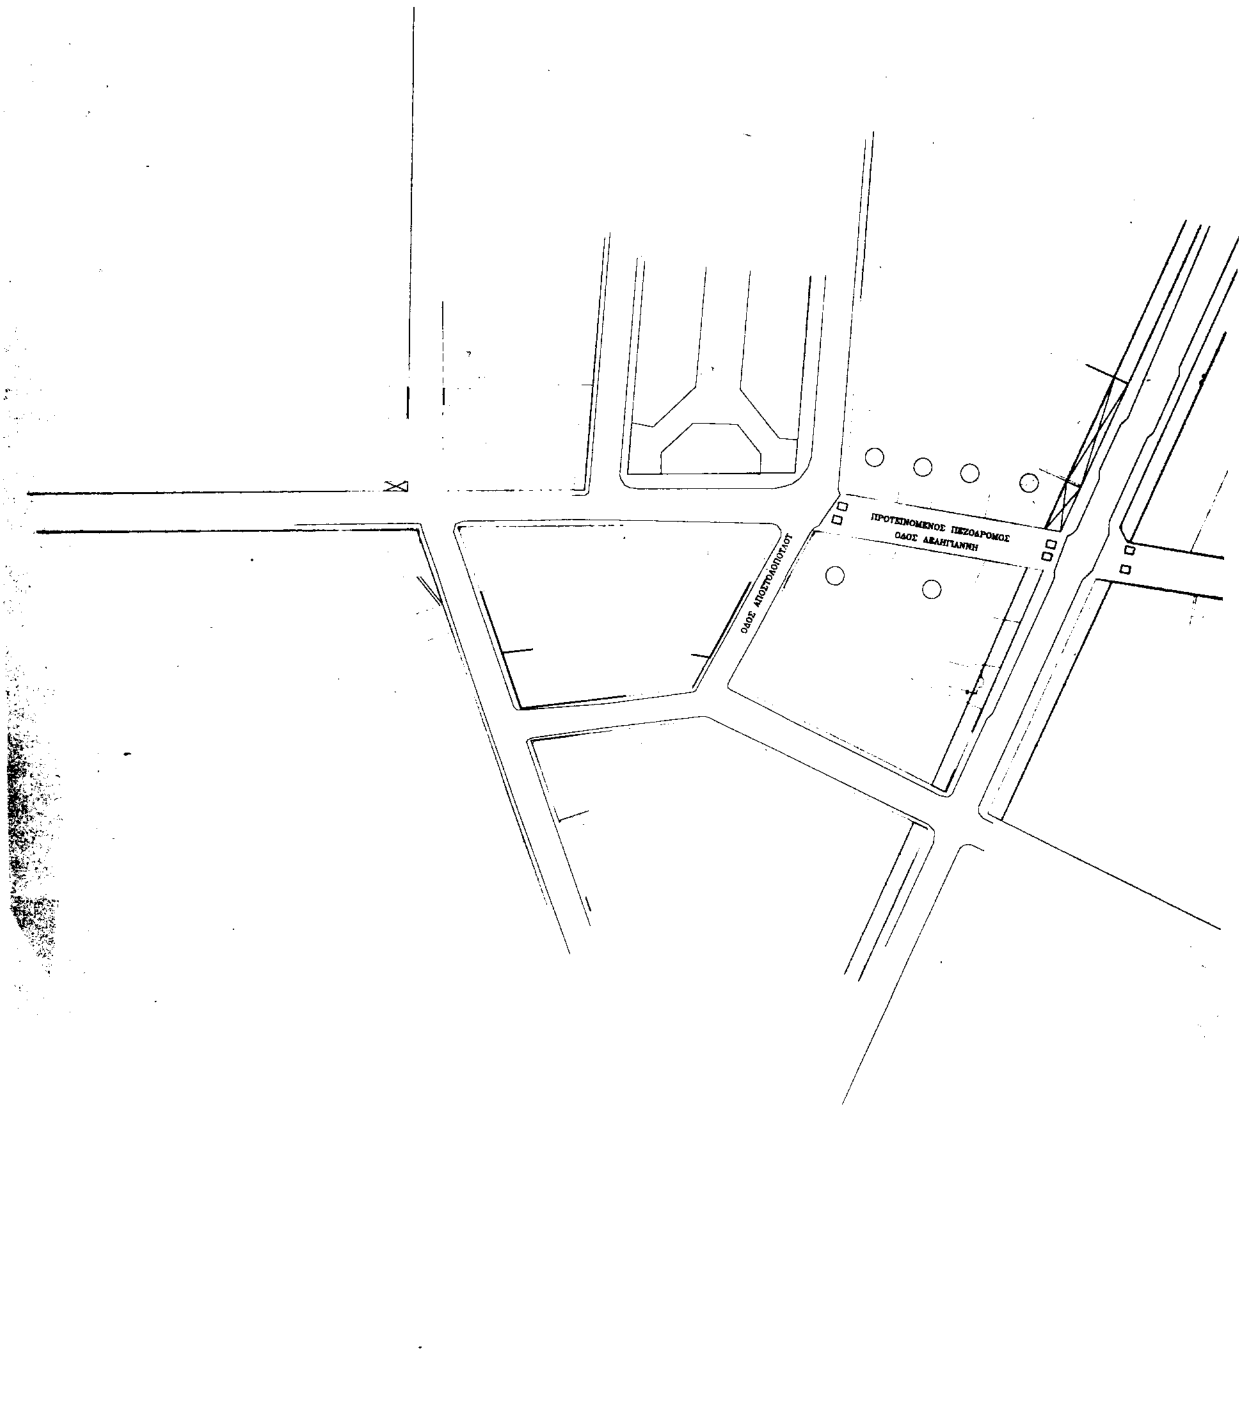
ΠΡΟΤΕΙΝΟΜΕΝΟΣ ΠΕΖΟΔΡΟΜΟΣ
ΟΔΟΣ ΔΕΛΗΓΙΑΝΝΗ
ΟΔΟΣ ΑΠΟΣΤΟΛΟΠΟΥΛΟΥ
ΟΔΟΣ ΣΟΡΟ

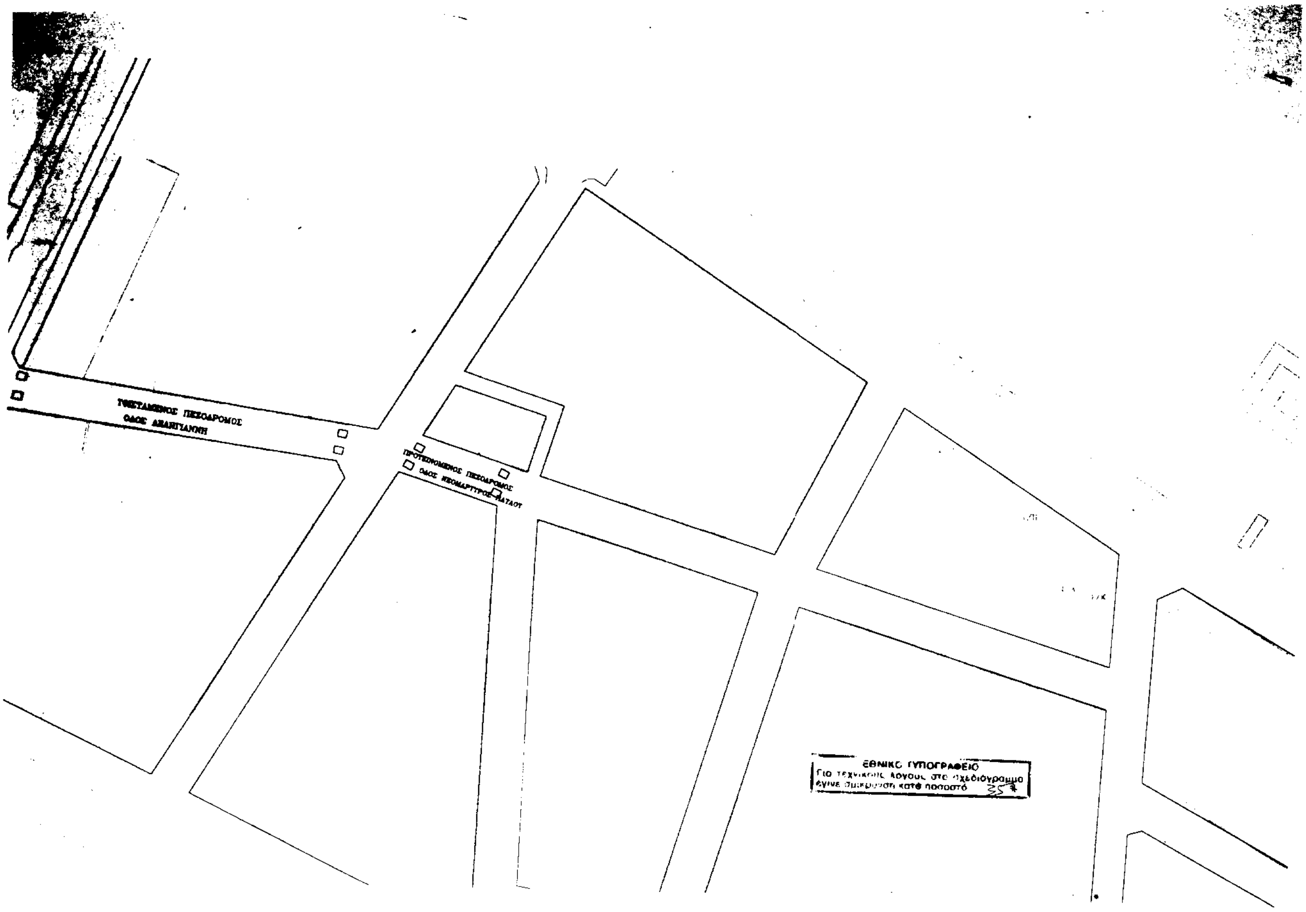
ΠΡΟΤΕΙΝΟΜΕΝΟΣ ΠΕΖΟΔΡΟΜΟΣ
ΕΘΝΙΚΟ ΤΥΠΟΓΡΑΦΕΙΟ
Για τεχνικούς λόγους στο σχεδιάγραμμα
έγινε σμίκρυνση κατά ποσοστό 35%

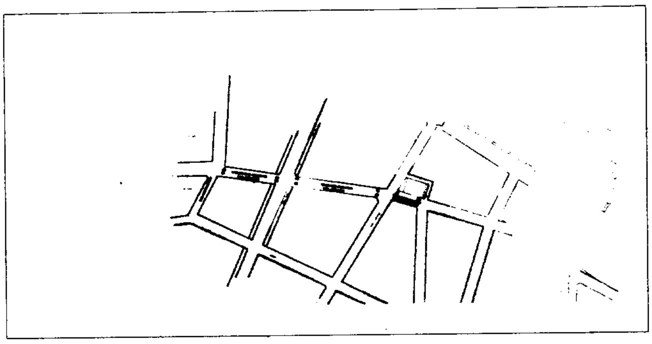

ΑΠΟΣΠΑΣΜΑ ΕΓΚΕΚΡΙΜΕΝΟΥ ΡΥΜΟΤΟΜΙΚΟΥ ΣΧΕΔΙΟΥ ΠΟΛΕΩΣ ΤΡΙΠΟΛΗΣ
ΚΛΙΜΑΚΑΣ 1:2000

ΔΑΡΙΩΤΗΣ ΑΝΤΩΝΙΟΣ

ΤΟΠΟΓΡΑΦΙΚΟ ΔΙΑΓΡΑΜΜΑ

ΓΙΑ ΤΗΝ ΤΡΟΠΟΠΟΙΗΣΗ ΤΗΣ ΟΔΟΥ ΔΕΛΗΓΙΑΝΝΗ (ΜΕ ΤΟ ΧΑΡΑΚΤΗΡΙΣΜΟ ΩΣ ΠΕΖΟΔΡΟΜΟΥ)
ΜΕΤΑΞΥ ΤΩΝ Ο.Τ. 263 – 262
ΓΙΑ ΤΗΝ ΤΡΟΠΟΠΟΙΗΣΗ ΤΗΣ ΟΔΟΥ ΝΕΟΜΑΡΤΥΡΟΣ ΠΑΥΛΟΥ (ΜΕ ΤΟ ΧΑΡΑΚΤΗΡΙΣΜΟ ΩΣ ΠΕΖΟΔΡΟΜΟΥ)
ΜΕΤΑΞΥ ΤΩΝ Ο.Τ. 348 – 305α
ΤΟΥ ΕΓΚΕΚΡΙΜΕΝΟΥ ΡΥΜΟΤΟΜΙΚΟΥ ΣΧΕΔΙΟΥ ΠΟΛΕΩΣ ΤΡΙΠΟΛΗΣ

ΑΝΤΙΓΡΑΦΟ
ΕΓΙΝΕ ΑΝΑΡΤΗΣΗ ΤΟΥ ΠΑΡΟΝΤΟΣ ΣΥΜΦΩΝΑ ΜΕ ΤΗΝ
95/2001 ΑΠΟΦΑΣΗ ΤΟΥ Δ.Σ.

Ο ΔΗΜΑΡΧΟΣ ΤΡΙΠΟΛΕΩΣ
ΑΛΕΞΑΝΔΡΟΣ ΚΟΤΣΙΑΝΗΣ

ΚΛΙΜΑΚΑ: 1:500

ΤΡΙΠΟΛΗ, 07 -05 - 2001

Ο ΣΥΝΤΑΞΑΣ

ΕΘΕΩΡΗΘΗ
Ο ΠΡΟΪΣΤΑΜΕΝΟΣ Τ.Υ. ΔΗΜΟΥ

ΤΣΑΓΚΑΡΟΠΟΥΛΟΣ ΧΑΡΑΛΑΜΠΟΣ

Αριθ. 3756 (3)

Κήρυξη ως αναδασωτέας έκτασης εμβαδού 3,00 στρεμμάτων στη θέση «Μεγαλιβάδι» περιφέρειας του Δήμου Αγ. Κων/νου, Δ.Δ. Άγναντης του Ν. Φθ/δας.

Ο ΓΕΝΙΚΟΣ ΓΡΑΜΜΑΤΕΑΣ ΠΕΡΙΦΕΡΕΙΑΣ ΣΤΕΡΕΑΣ ΕΛΛΑΔΑΣ

Έχοντας υπόψη:

1. Τις διατάξεις της παραγρ. 3 του άρθρου 117 του Συντάγματος.

2. Τις διατάξεις του Ν. 2503/97 «Διοίκηση, Οργάνωση, Στελέχωση της Περιφέρειας κ.λ.π.».

3. Τις διατάξεις του Ν. 998/79 «Περί προστασίας των δασών και των δασικών εν γένει εκτάσεων της Χώρας και συγκεκριμένα:

α. Του άρθρου 41 παρ. 1,β του άρθρου 38 παρ. 1.

4. Τις διαταγές του Υπουργείου Γεωργίας:

α. 160417/1180/8.7.80.

β. 182447/3049/24.9.80.

5. Τις διατάξεις του άρθρου 29 του Ν. 2081/1992.

6. Την αριθ. 5910/23.7.99 (ΦΕΚ 1640/Β΄/99) απόφαση του Γ.Γ.Π.Σ.Ε «Μεταβίβαση αρμοδιοτήτων στους Προϊσταμένους των Δασικών Υπηρεσιών».

7. Την αριθμ 5570/3.12.2001 πρόταση του Δασαρχείου Αταλάντης, από την οποία προκύπτει ότι η έκταση που αναφέρεται στο θέμα είχε κατά το χρόνο της καταστροφής της, που έγινε από πυρκαγιά τη 17.10.2001, Δασικό χαρακτήρα κατά την έννοια του άρθρου 3 παρ. 1 του Ν. 998/79 και ως εκ τούτου επιβάλλεται η κήρυξη της ως αναδασωτέας, αποφασίζουμε:

Κηρύσσουμε αναδασωτέα με σκοπό την επανεγκατάσταση, με φυσική ή τεχνητή αναγέννηση, της δασικής βλάστησης που καταστράφηκε από πυρκαγιά τη 17.10.2001, τη δημόσια δασική έκταση εμβαδού τριών στρεμμάτων που βρίσκεται στη θέση «Μεγαλιβάδι» περιφέρειας Δήμου Αγ. Κων/νου Δ.Δ. Άγναντης και προσδιορίζεται από τα στοιχεία: 1-2-3-4-5-6-7-1 όπως αυτή φαίνεται στο συνημμένο διάγραμμα το οποίο αποτελεί αναπόσπαστο μέρος της αποφάσεως αυτής και έχει όρια:

Ανατολικά: Με έκταση κατεχόμενη από ιδιώτες αγροτικής μορφής.

Δυτικά: Με έκταση κατεχόμενη από ιδιώτες αγροτικής μορφής και Δημόσια έκταση δασικού χαρακτήρα.

Βόρεια: Με έκταση κατεχόμενη από ιδιώτες αγροτικής μορφής.

Νότια: Με Δημόσια έκταση δασικού χαρακτήρα.

Η απόφαση αυτή ισχύει από της κοινοποιήσεως της αρμοδίως (άρθρο 41 Ν.998/79) και προ της δημοσιεύσεώς της στην Εφημερίδα της Κυβερνήσεως (άρθρο 37 Ν. 3200/55). Από τις διατάξεις αυτής της απόφασης δεν προκαλείται δαπάνη σε βάρος του Κρατικού Προϋπολογισμού.

Η παρούσα να δημοσιευθεί στην Εφημερίδα της Κυβερνήσεως.


Λαμία, 10 Δεκεμβρίου 2001


Με εντολή Γενικού Γραμματέα Περιφέρειας
Ο Δ/ντής Δασών Ν. Φθιώτιδας κ.α.α.
Π. ΑΠΟΣΤΟΛΟΠΟΥΛΟΣ

ΔΑΣΑΡΧΕΙΟ ΑΤΑΛΑΝΤΗΣ

ΤΟΠΟΓΡΑΦΙΚΟ ΔΙΑΓΡΑΜΜΑ

Καεισας δημόσιας έκτασης δασικού χαρακτήρα στη θέση...Μεγαλιβάδι............... Δήμου Αγίου Κωνσταντίνου..... Δημοτικό Διαμερισμα Αγναντιας..........την ..17-10-2001 για την κήρυξη της ως αναδασωτέας.

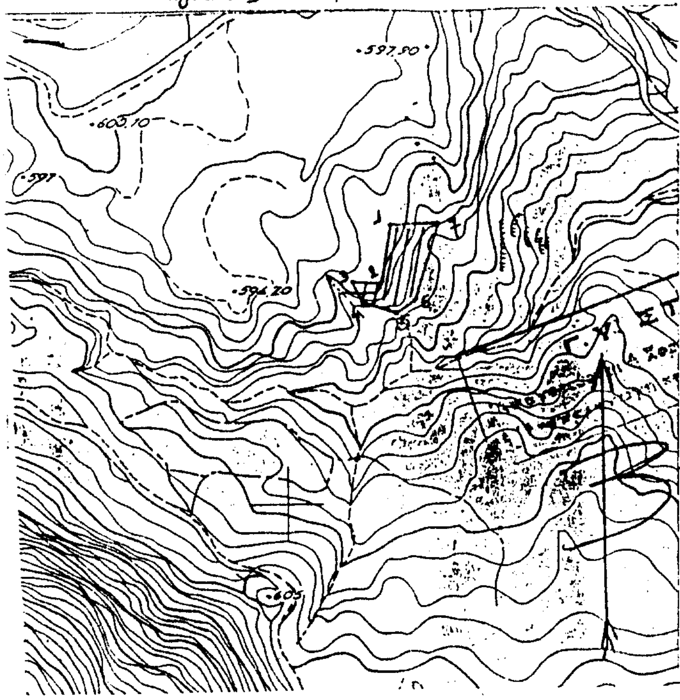

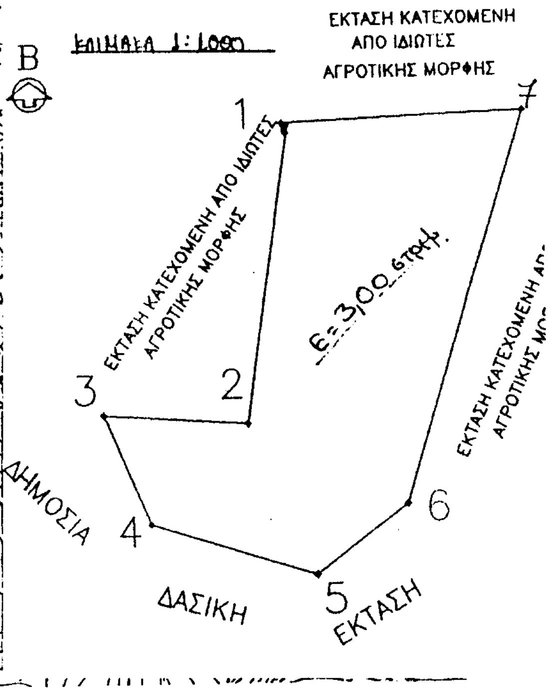

ΠΡΟΣΑΝΑΤΟΛΙΣΤΙΚΟ ΔΙΑΓΡΑΜΜΑ ΑΡΙΘΜ. ΦΥΛΛΟΥ ΧΑΡΤΟΥ Γ.Υ.Σ 5376/7

/////////// ΚΑΕΙΣΑ ΕΚΤΑΣΗ

ΚΛΙΜΑΚΑ 1:5000

ΕΜΒΑΔΟΝ ΚΑΕΙΣΑΣ ΕΚΤΑΣΗΣ

Ε = 3,00 ΣΤΡΕΜ

ΜΕΤΡΑ ΚΑΙ ΒΑΘΜΟΙ ΜΕΤΑΞΥ ΤΩΝ ΣΗΜΕΙΩΝ

1−2	50 Μ	210 Β	5−6	20 Μ	60 Β
2−3	25 Μ	305 Β	6−7	70 Μ	20 Β
3−4	20 Μ	175 Β	7−1	42 Μ	298 Β
4−5	30 Μ	120 Β			

Ανήκει στην αριθ. 3756/01 **απόφασή μας**
Λαμία 10-12-01
Ε.Γ.Γ.Π.Σ.Ε.
Ο Δ/ντής Δασών
Παύλος Αποστολόπουλος
Δασολόγος στον Α' Βαθμό

ΘΕΩΡΗΘΗΚΕ
Λαμία 10-12-01
-0-
Δ/ντής Δασών
Δασολόγος

ΕΛΕΓΧΘΗΚΕ
Αταλάντη 3-12-01
-0-
Δασάρχης
ΙΩΑΝΝΗΣ ΖΙΑΖΙΑΡΗΣ
ΔΑΣΟΛΟΓΟΣ

Αταλάντη 3-12-01
-0-
Συντάκτης
ΙΩΑΝΝΗΣ ΠΑΤΟΥΛΗΣ
ΔΑΣΟΛΟΓΟΣ

ΕΘΝΙΚΟ ΤΥΠΟΓΡΑΦΕΙΟ
Για τεχνικούς λόγους στο σχεδιάγραμμα έγινε σμίκρυνση κατά ποσοστό 78 %